


DA SOSTITUIRE
CON ORIGINALE

Agenzia delle Entrate CATASTO FABBRICATI Ufficio Provinciale di Verona		Dichiarazione protocollo n. VR0144354 del 27/10/2020	
		Comune di Verona Via Albero civ. 25	
Identificativi Catastali: Sezione: Foglio: 255 Particella: 386 Subalterno: 113		Compilata da: Montolli Paolo Iscritto all'albo: Geometri Prov. Verona N. 2037	

Planimetria
Scheda n. 1 Scala 1:200

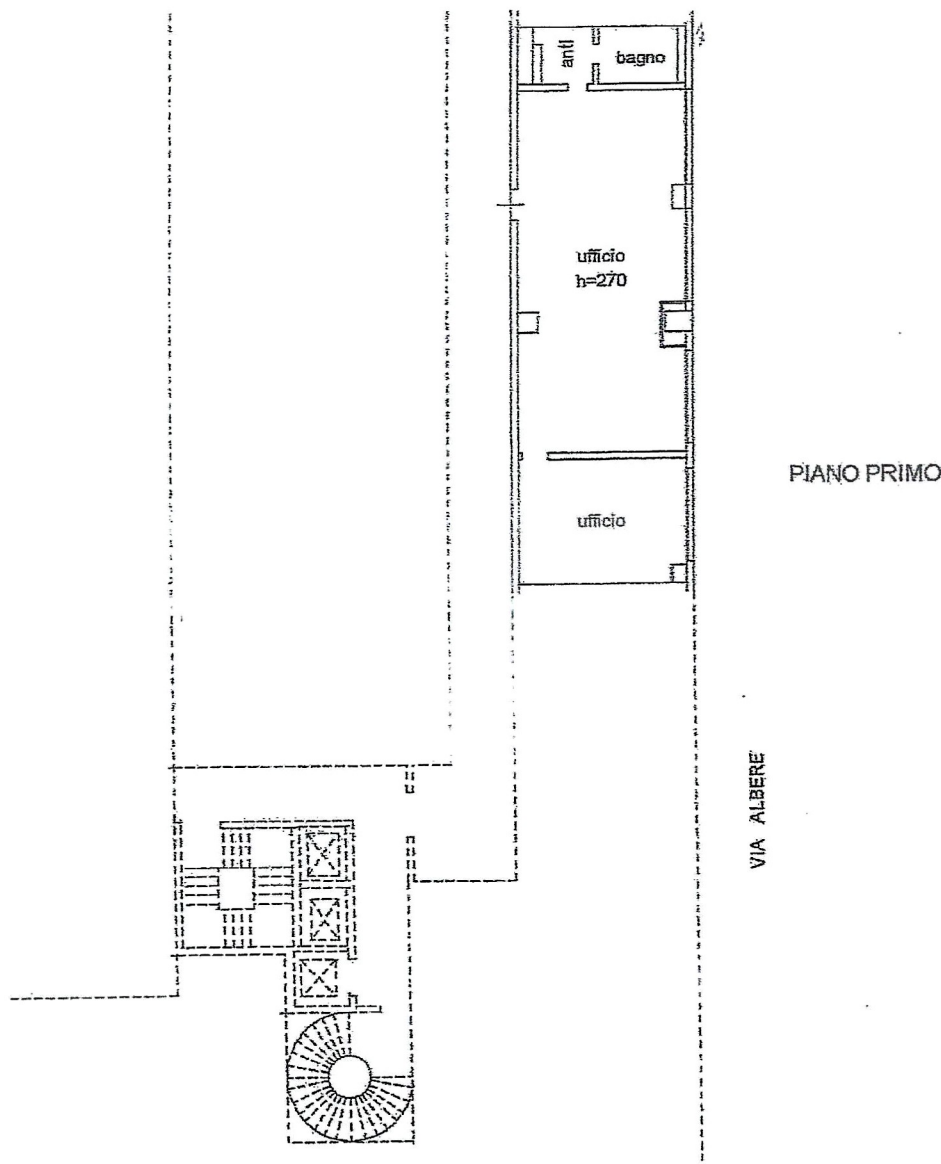

IMMOBILIARE GIRARDI
 di RAMONDA ELISABETTA s.a.s.
 Via Pascoli, 22
 37024 NEGRAR DI VALPOLICELLA (VR)
 P. IVA: 02314230232 - SDI: M5UXCR1

STUDIO PROTECNO s.r.l.
 Progettazione Tecnologiche
 Via Albero, 25 - 37024 VERONA
 Cod. Fisc. - Part. IVA: 01281580231

Ultima planimetria in atti

Data: 30/10/2020 - n. T56545 - Richiedente: MNTPLA68M15E171A
 Totale schede: 1 - Formato di acquisizione: A4(210x297) - Formato stampa richiesto: A4(210x297)

Catasto del Fabbricati - Situazione al 30/10/2020 - Comune di VERONA (I.781) - < Foglio: 255 - Particella: 386 - Subalterno: 113 - VIA ALBERE n. 25 piano: 1;