


Agenzia delle Entrate
CATASTO FABBRICATI
Ufficio Provinciale di
Verona

Dichiarazione protocollo n. VR0022035 del 02/02/2024	
Comune di Verona	
Via Nizza civ. 15	
Identificativi Catastali:	Compilata da: Avanzi Andrea
Sezione:	Iscritto all'albo: Architetti
Foglio: 157	
Particella: 22	
Subalterno: 51	Prov. Verona N. 1769

Planimetria
Scheda n. 1 Scala 1:200

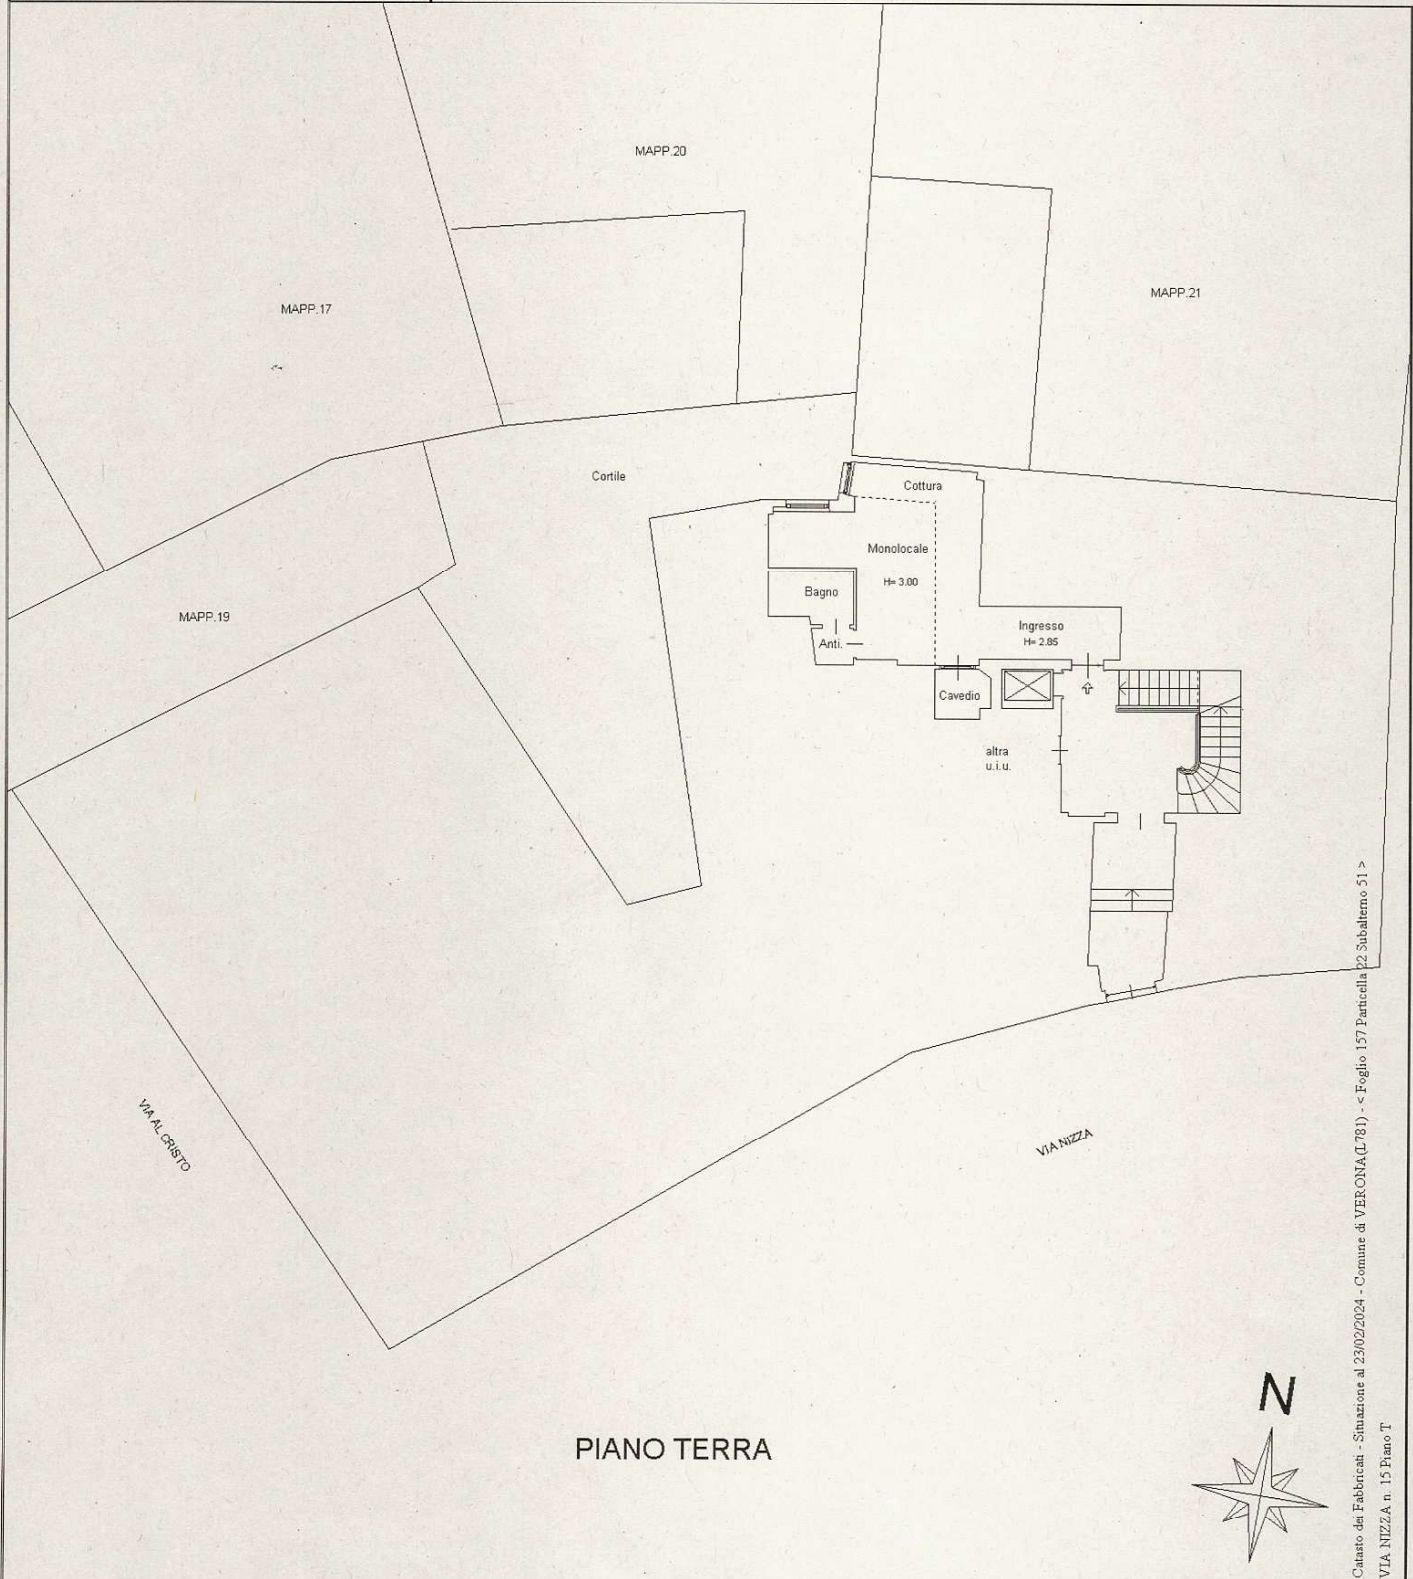

Catasto dei Fabbricati - Situazione al 23/02/2024 - Comune di VERONA (L781) - < Foglio 157 Particella 22 Subalterno 51 >
VIA NIZZA n. 15 Piano T