

Agenzia del Territorio
CATASTO FABBRICATI
 Ufficio Provinciale di
 Cagliari

Dichiarazione protocollo n. del

Planimetria di u.i.u. in Comune di Pula

Via Dei Pini

civ. SNC

Identificativi Catastali:

Serzione:

Foglio: 58

Particella: 3187

Subalterno: 1

Compilata da:

Cotza Franco


Iscritto all'albo:
 Geometri

Prov. Cagliari

N. 2175

Scheda n. 1

Scala 1:200

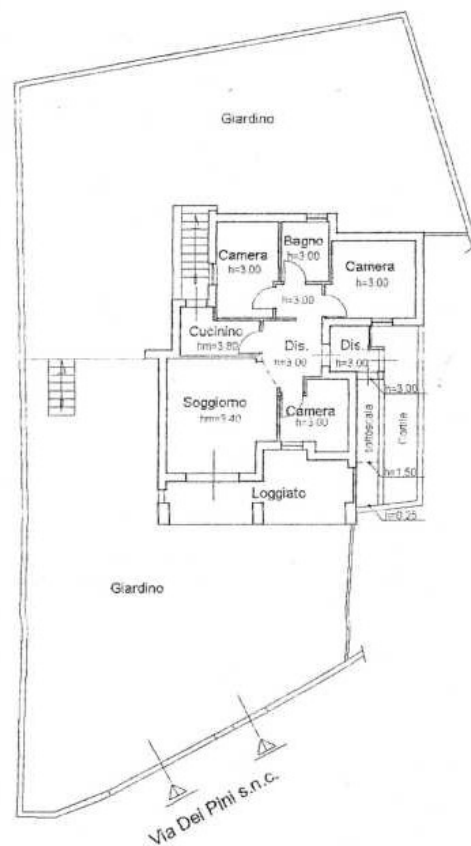

PIANO TERRA

ORIENTAMENTO
 NORD

