


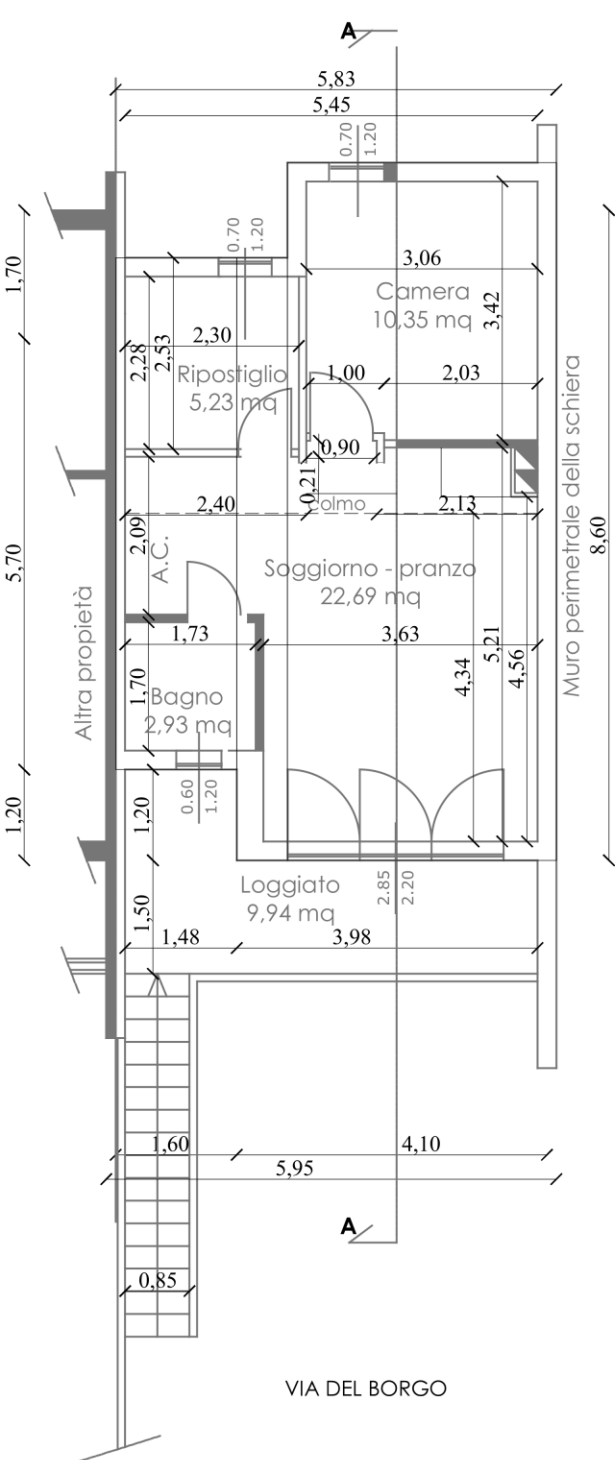

AMBIENTE	SUPERFICIE
PIANO PRIMO	
1 - Soggiorno, pranzo, angolo cottura	22,69 mq
2 - Ripostiglio	5,23 mq
3 - Bagno	2,93mq
4 - Letto	10,35 mq
SUP. COMPLESSIVA	41,20 mq
5 - Loggiato	9,94 mq
SUP. COMPLESSIVA Su + 60% Snr	47,28 mq